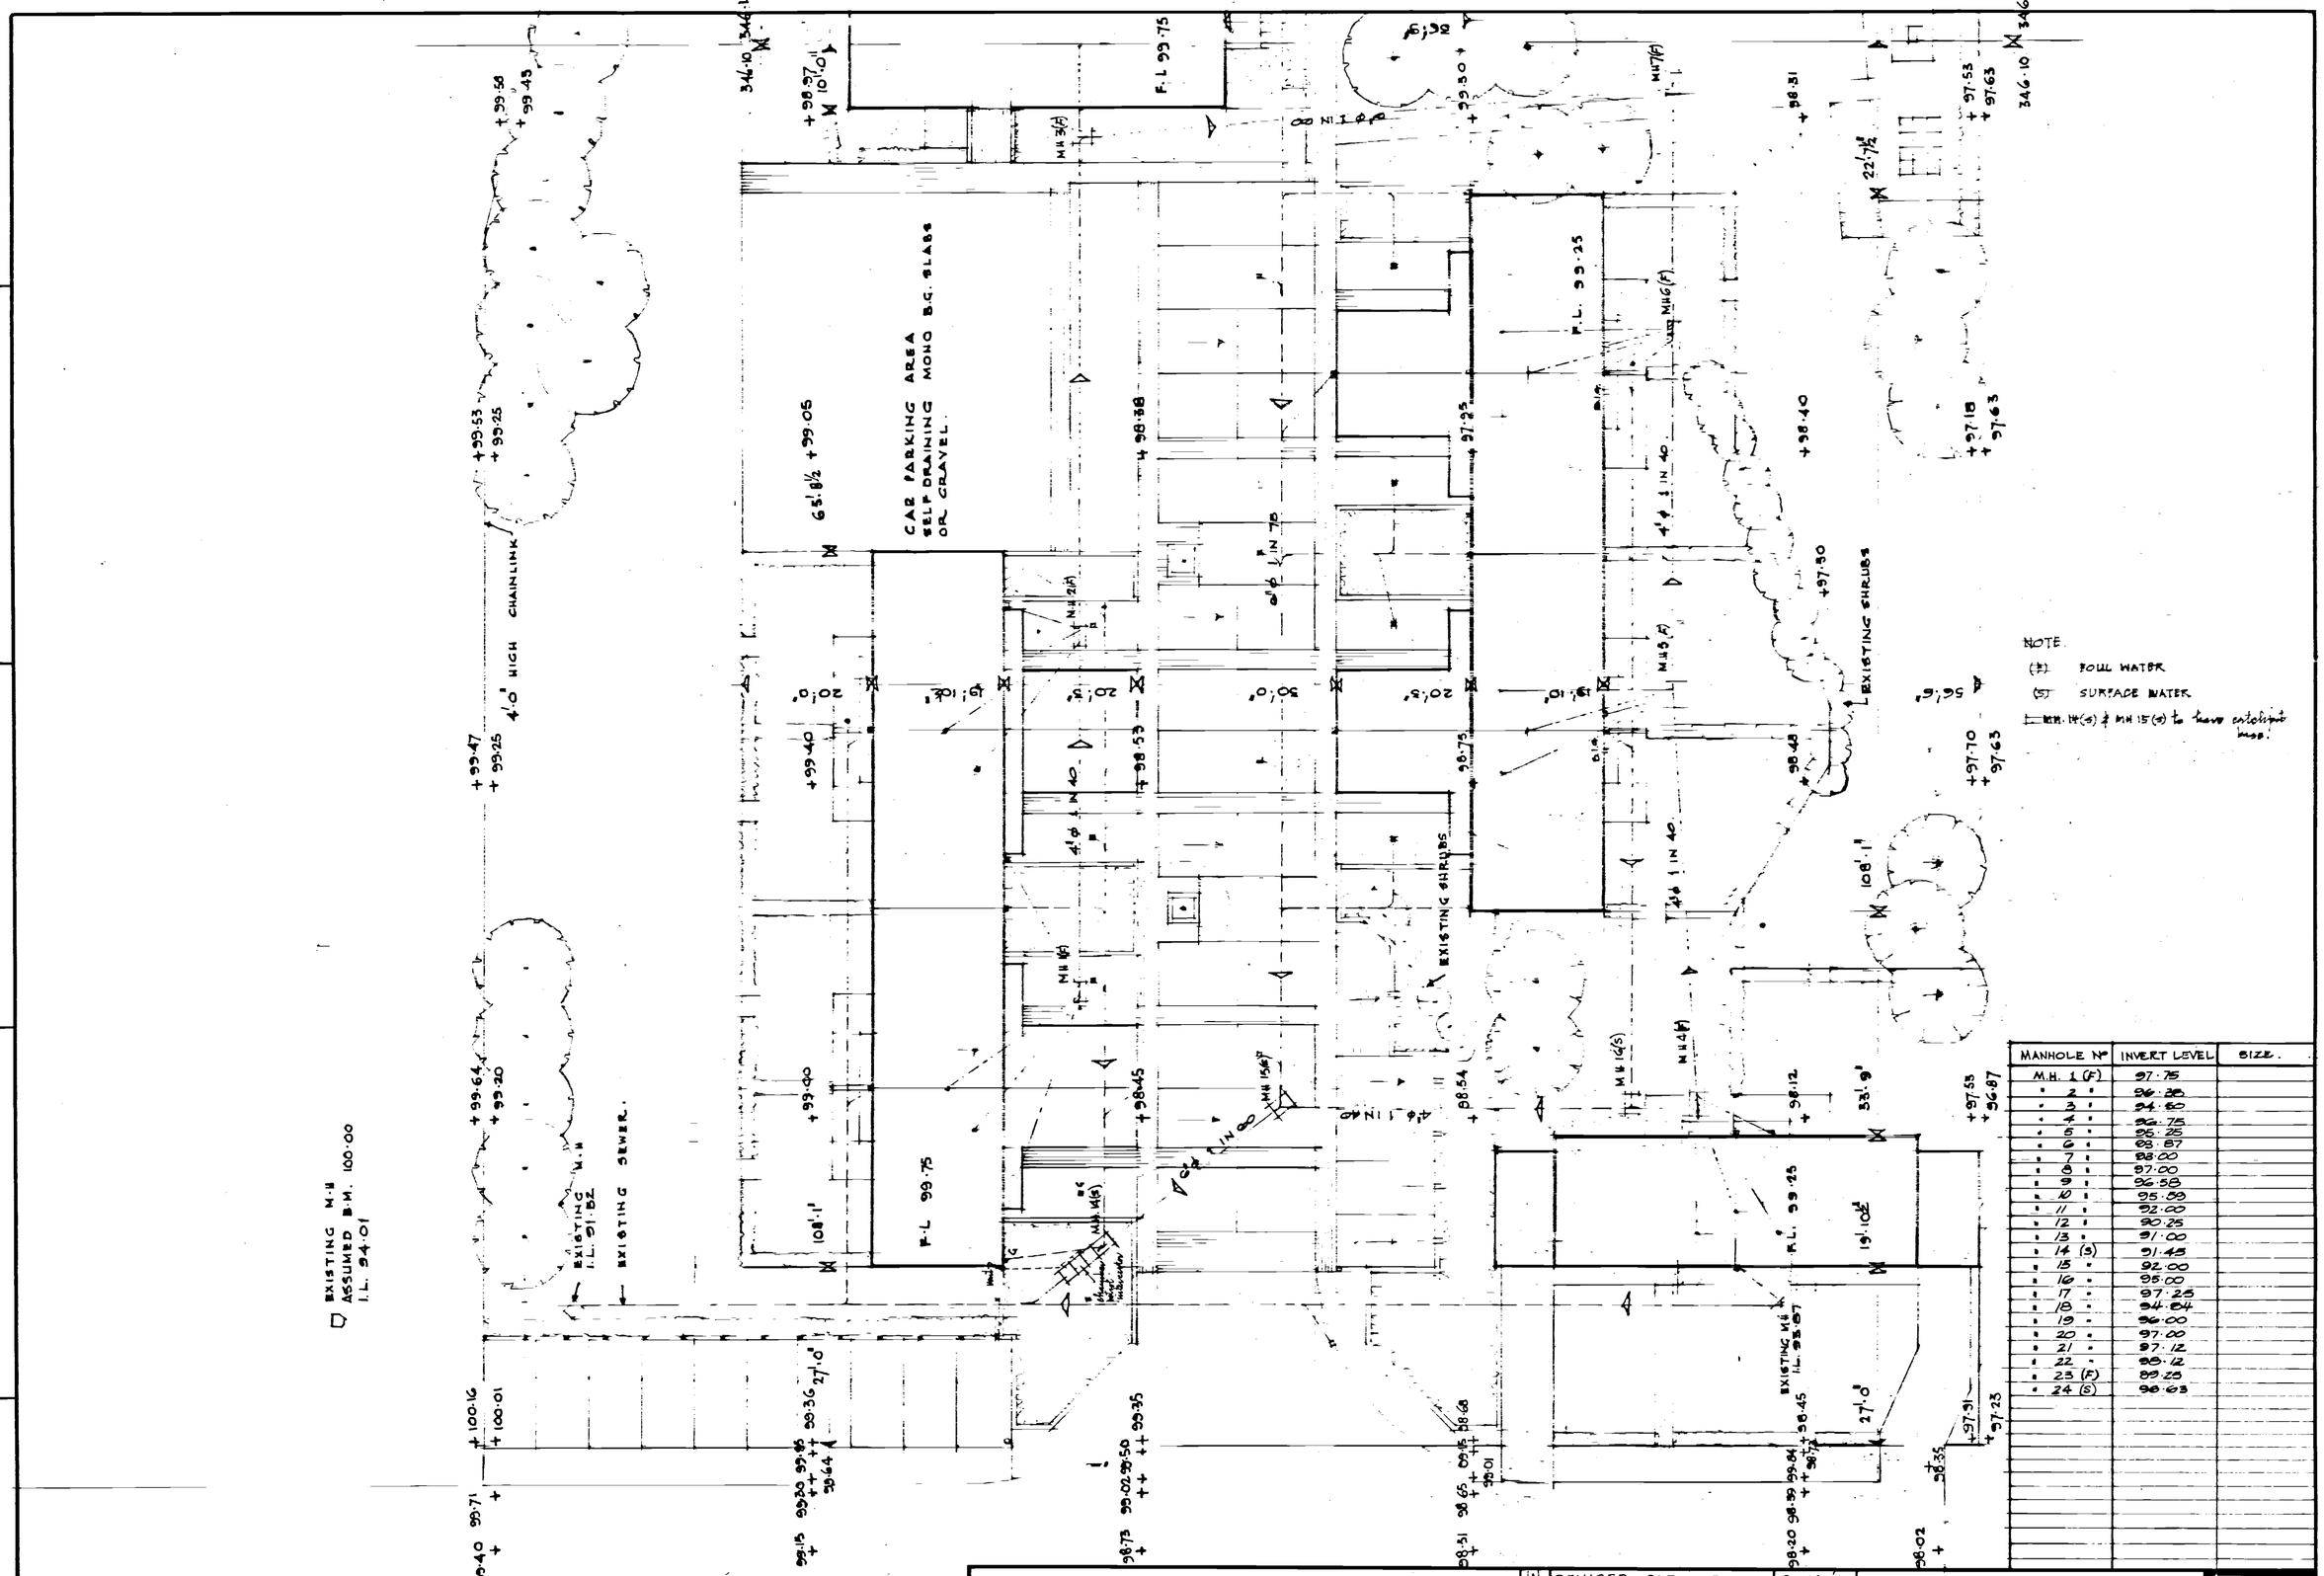

MANHOLE No	INVERT LEVEL	SIZE.
M.H. 1 (F)	97.75	
" 2 "	96.38	
" 3 "	94.50	
" 4 "	96.75	
" 5 "	95.25	
" 6 "	93.87	
" 7 "	93.00	
" 8 "	97.00	
" 9 "	96.58	
" 10 "	95.59	
" 11 "	92.00	
" 12 "	90.25	
" 13 "	91.00	
" 14 (S)	91.45	
" 15 "	92.00	
" 16 "	95.00	
" 17 "	97.25	
" 18 "	94.84	
" 19 "	96.00	
" 20 "	97.00	
" 21 "	97.12	
" 22 "	98.12	
" 23 (F)	89.25	
" 24 (S)	98.63	

MARTINS WOOD STEVENAGE

'A'	REVISED CAR PARK	29.12.70
B.	Petrol interceptor added & MH 14(S) & MH 15(S) amended.	May 1971.

SCALE 16' TO 1" NOV. 1970

346:4:10 B

Harry Moncrieff, F.R.I.B.A., M.T.P.I., Co-operative Planning Ltd., 73b South Side, Clapham Common, S.W.4

6529/70